
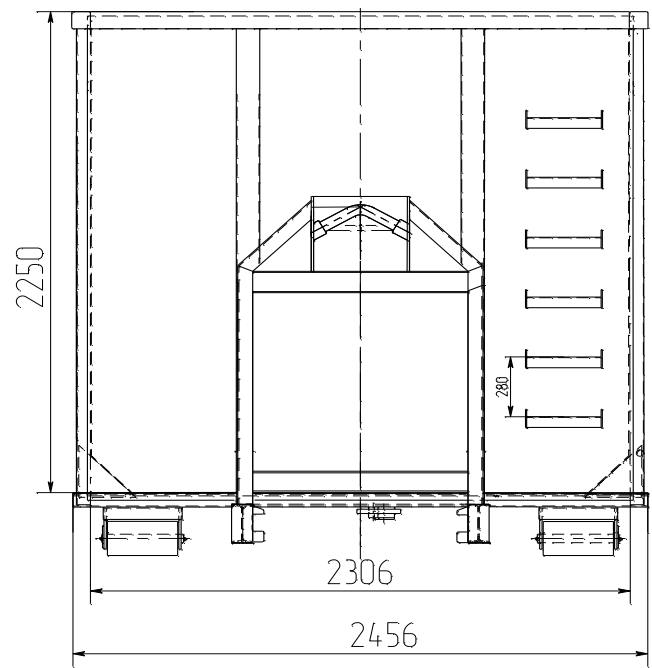
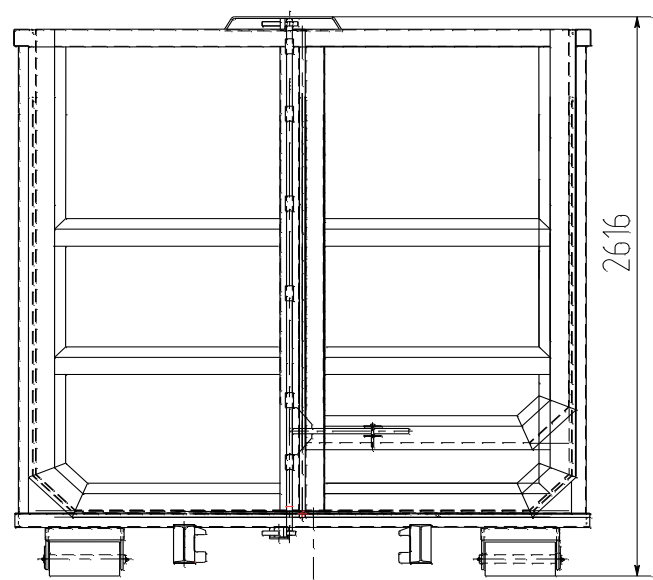


МТ-2 00.00.00 Н2250 L=6000 СБ

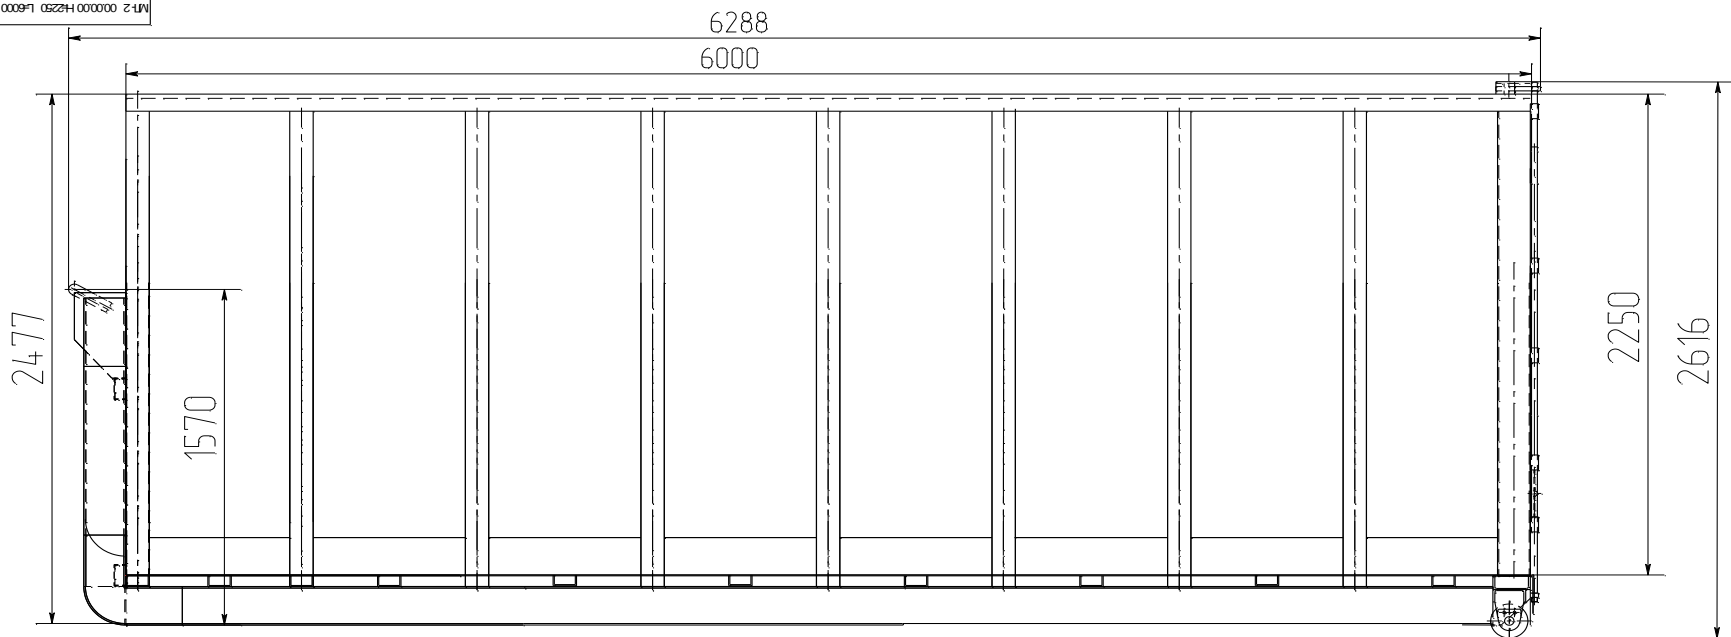

ПРОЕКТИРОВАЛ: [blank] | НАЗНАЧЕНИЕ: [blank] | КОМПЛЕКТ: [blank]  
 ВЫПОЛНИЛ: [blank] | ОБЪЕКТ: [blank] | МТ-2 00.00.00 Н2250 L=6000

МТ-2 00.00.00 Н2250 L=6000 СБ		Лист	Масштаб
Мультифронт		№	1:10
Сторонний чертёж		Листов	
УТВ.	Инженер	Копировать	Формат А1